УТВЕРЖДЕНА
постановлением администрации
Сосновского района Тамбовской области
№ _____ от _____2018г.

Схема расположения земельного участка на кадастровом плане территории

Условный номер земельного участка -		
Площадь земельного участка 839 кв.м		
Обозначение характерных точек	Координаты, м (система координат МСК-68)	
	X	У
1	2	3
1	481546.45	1219758.15
2	481542.20	1219782.51
3	481507.91	1219775.96
4	481513.33	1219752.34
1	481546.45	1219758.15

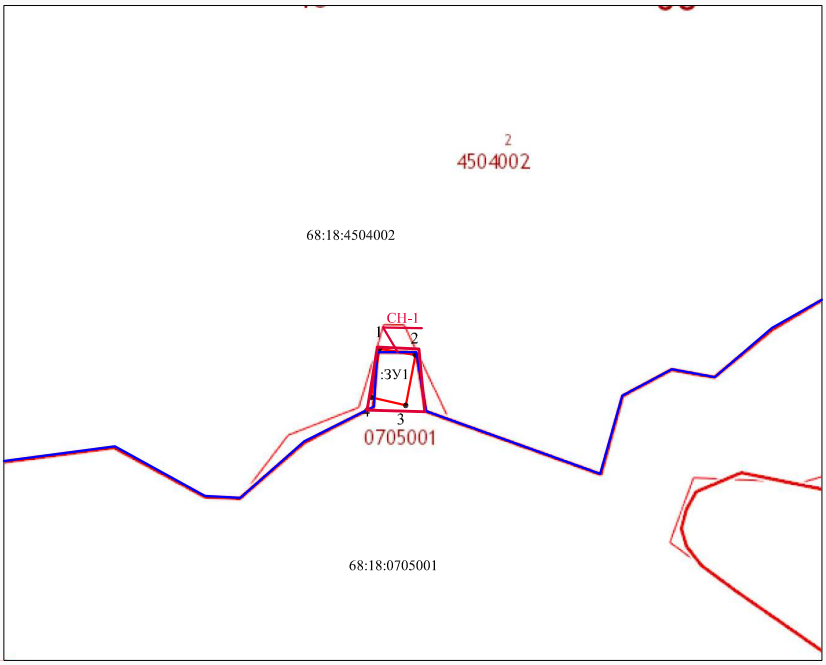

Масштаб 1:10 000

Условные обозначения:

- граница образуемого земельного участка
68:18:4504002 - номер кадастрового квартала
- граница кадастрового квартала
СН-1 - зона кладбищ
:ЗУ1 - обозначение образуемого земельного участка